


MARKT W AidHAUS

BEBAUUNGSPLAN IM KIESBEET

"WA - Wohnen für Senioren mit Serviceleistungen",
Parz. 24, 25, 26, 27, Fl.Nr. 706 Gemarkung Waidhaus

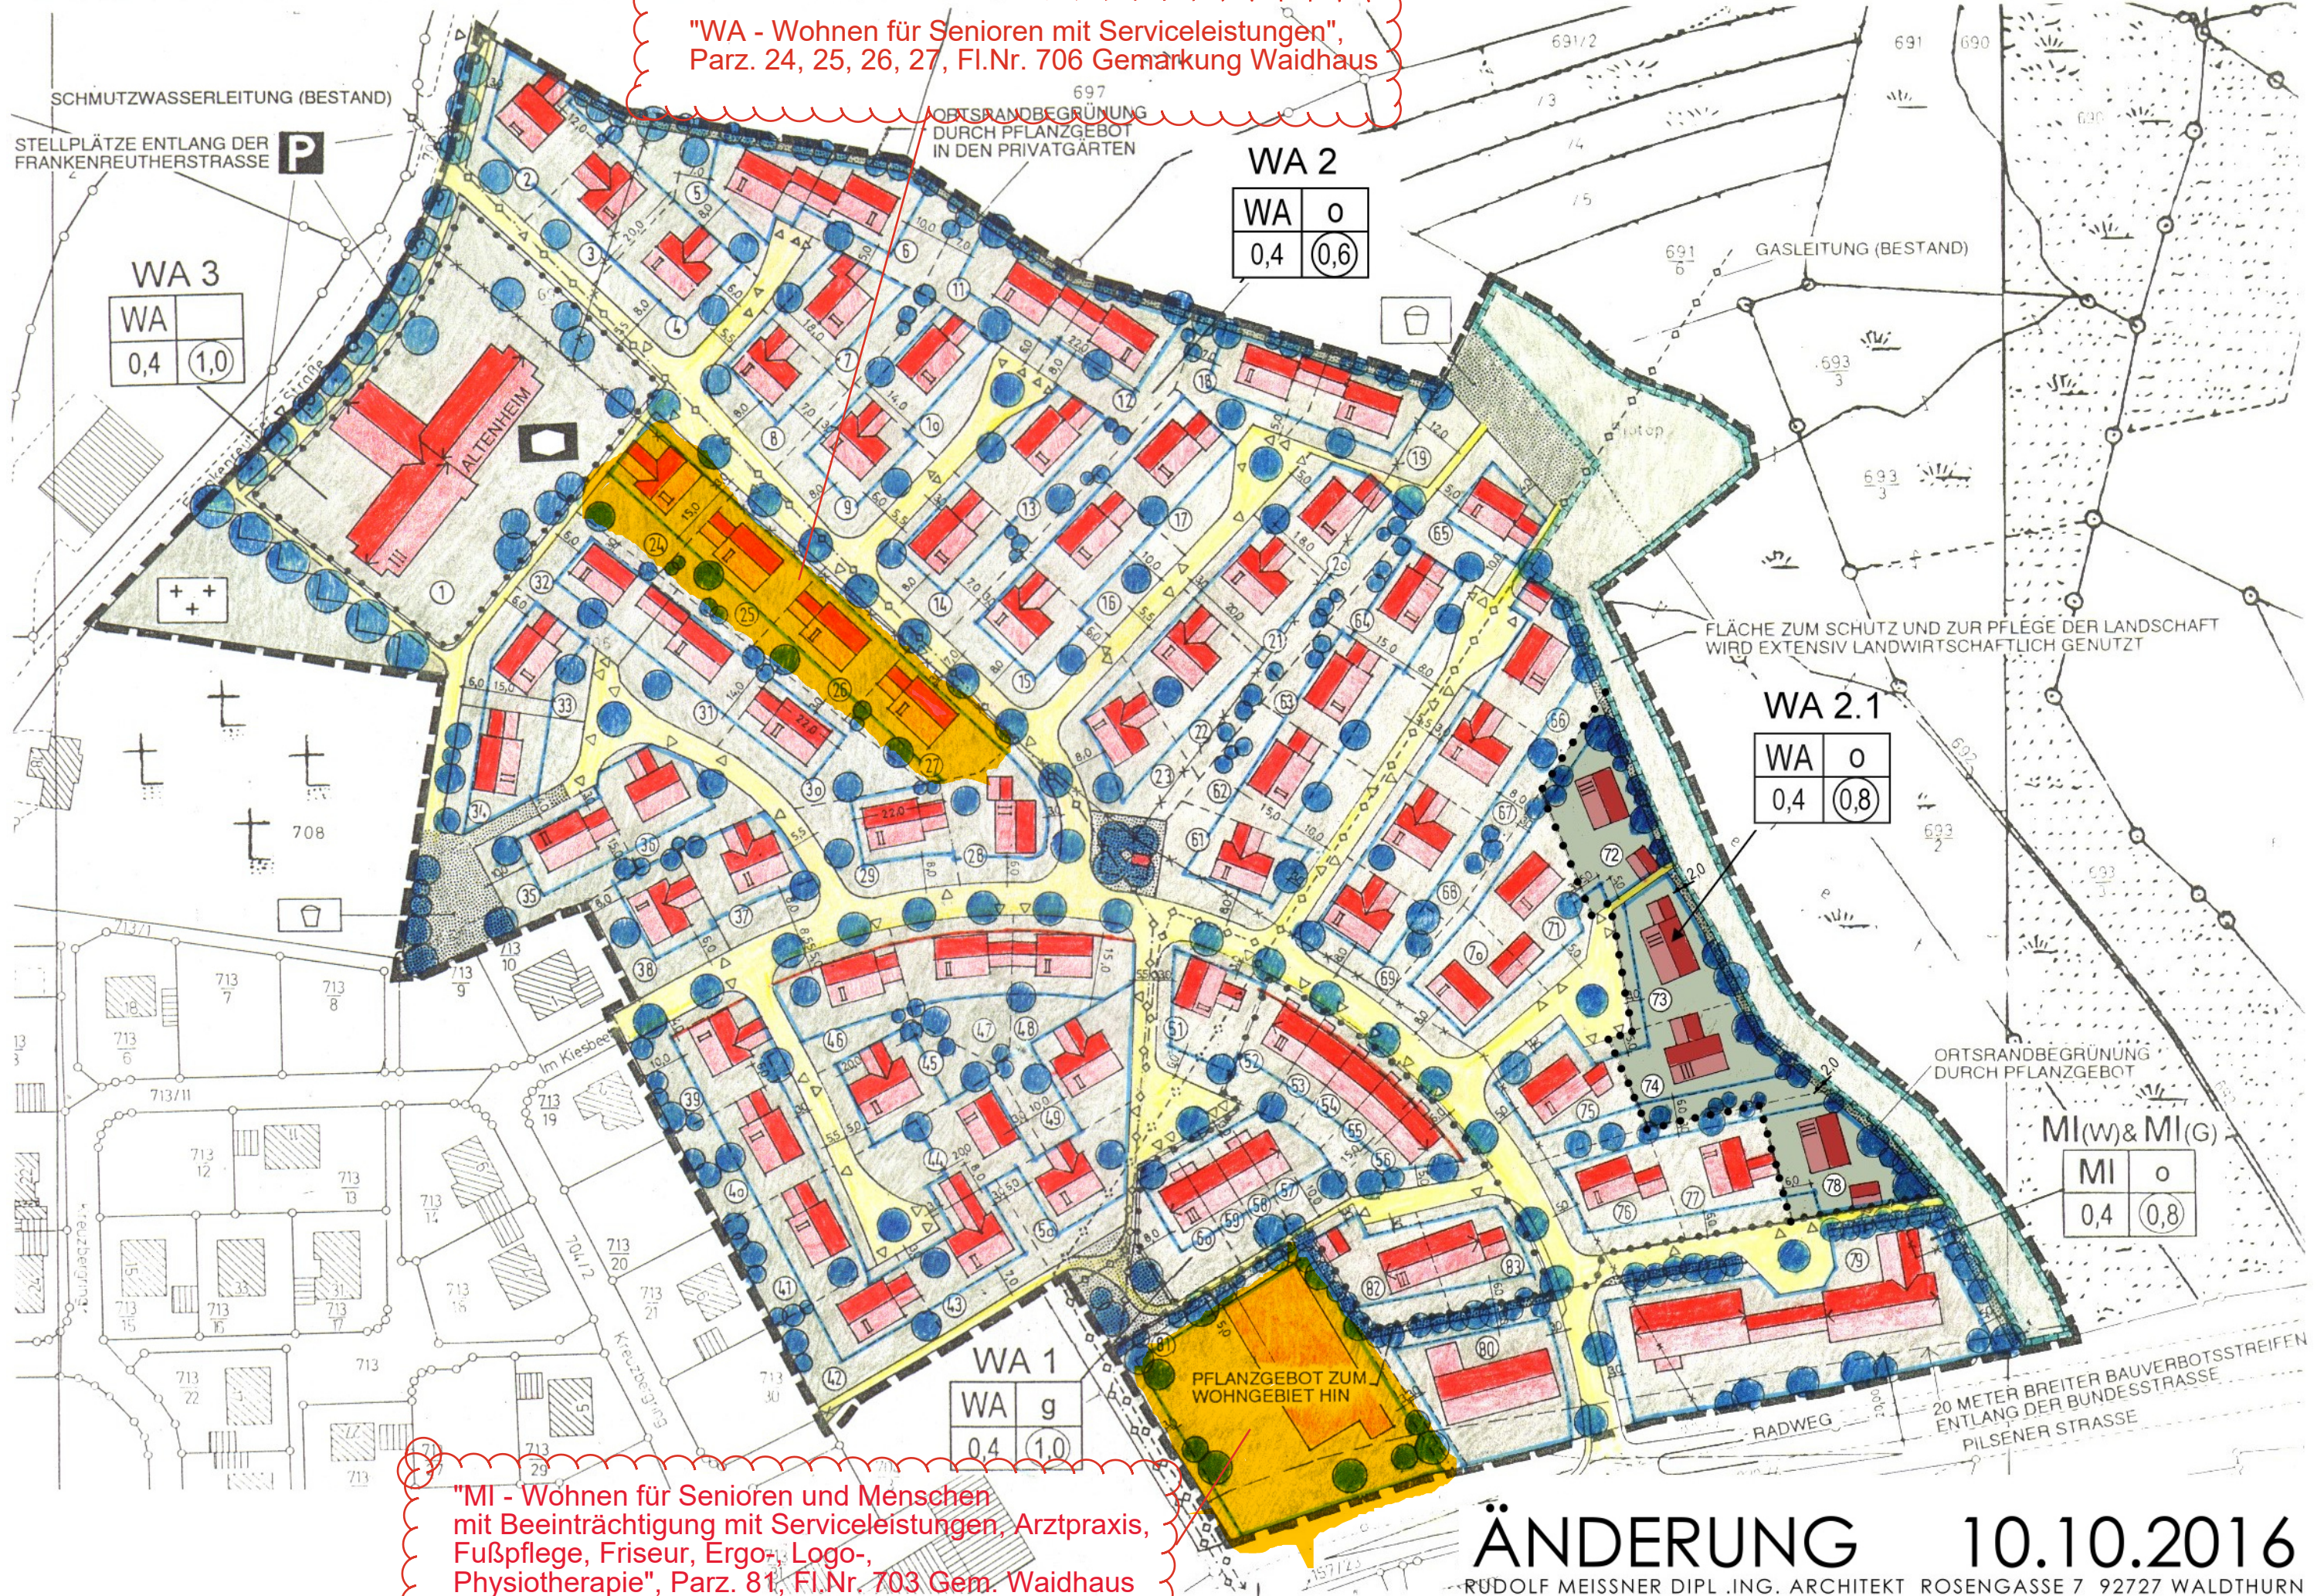

WA 2

WA	o
0,4	0,6

WA 3

WA	1,0
0,4	

WA 2.1

WA	o
0,4	0,8

WA 1

WA	g
0,4	1,0

MI(W)&MI(G)

MI	o
0,4	0,8

"MI - Wohnen für Senioren und Menschen
mit Beeinträchtigung mit Serviceleistungen, Arztpraxis,
Fußpflege, Friseur, Ergo-, Logo-,
Physiotherapie", Parz. 81, Fl.Nr. 703 Gem. Waidhaus